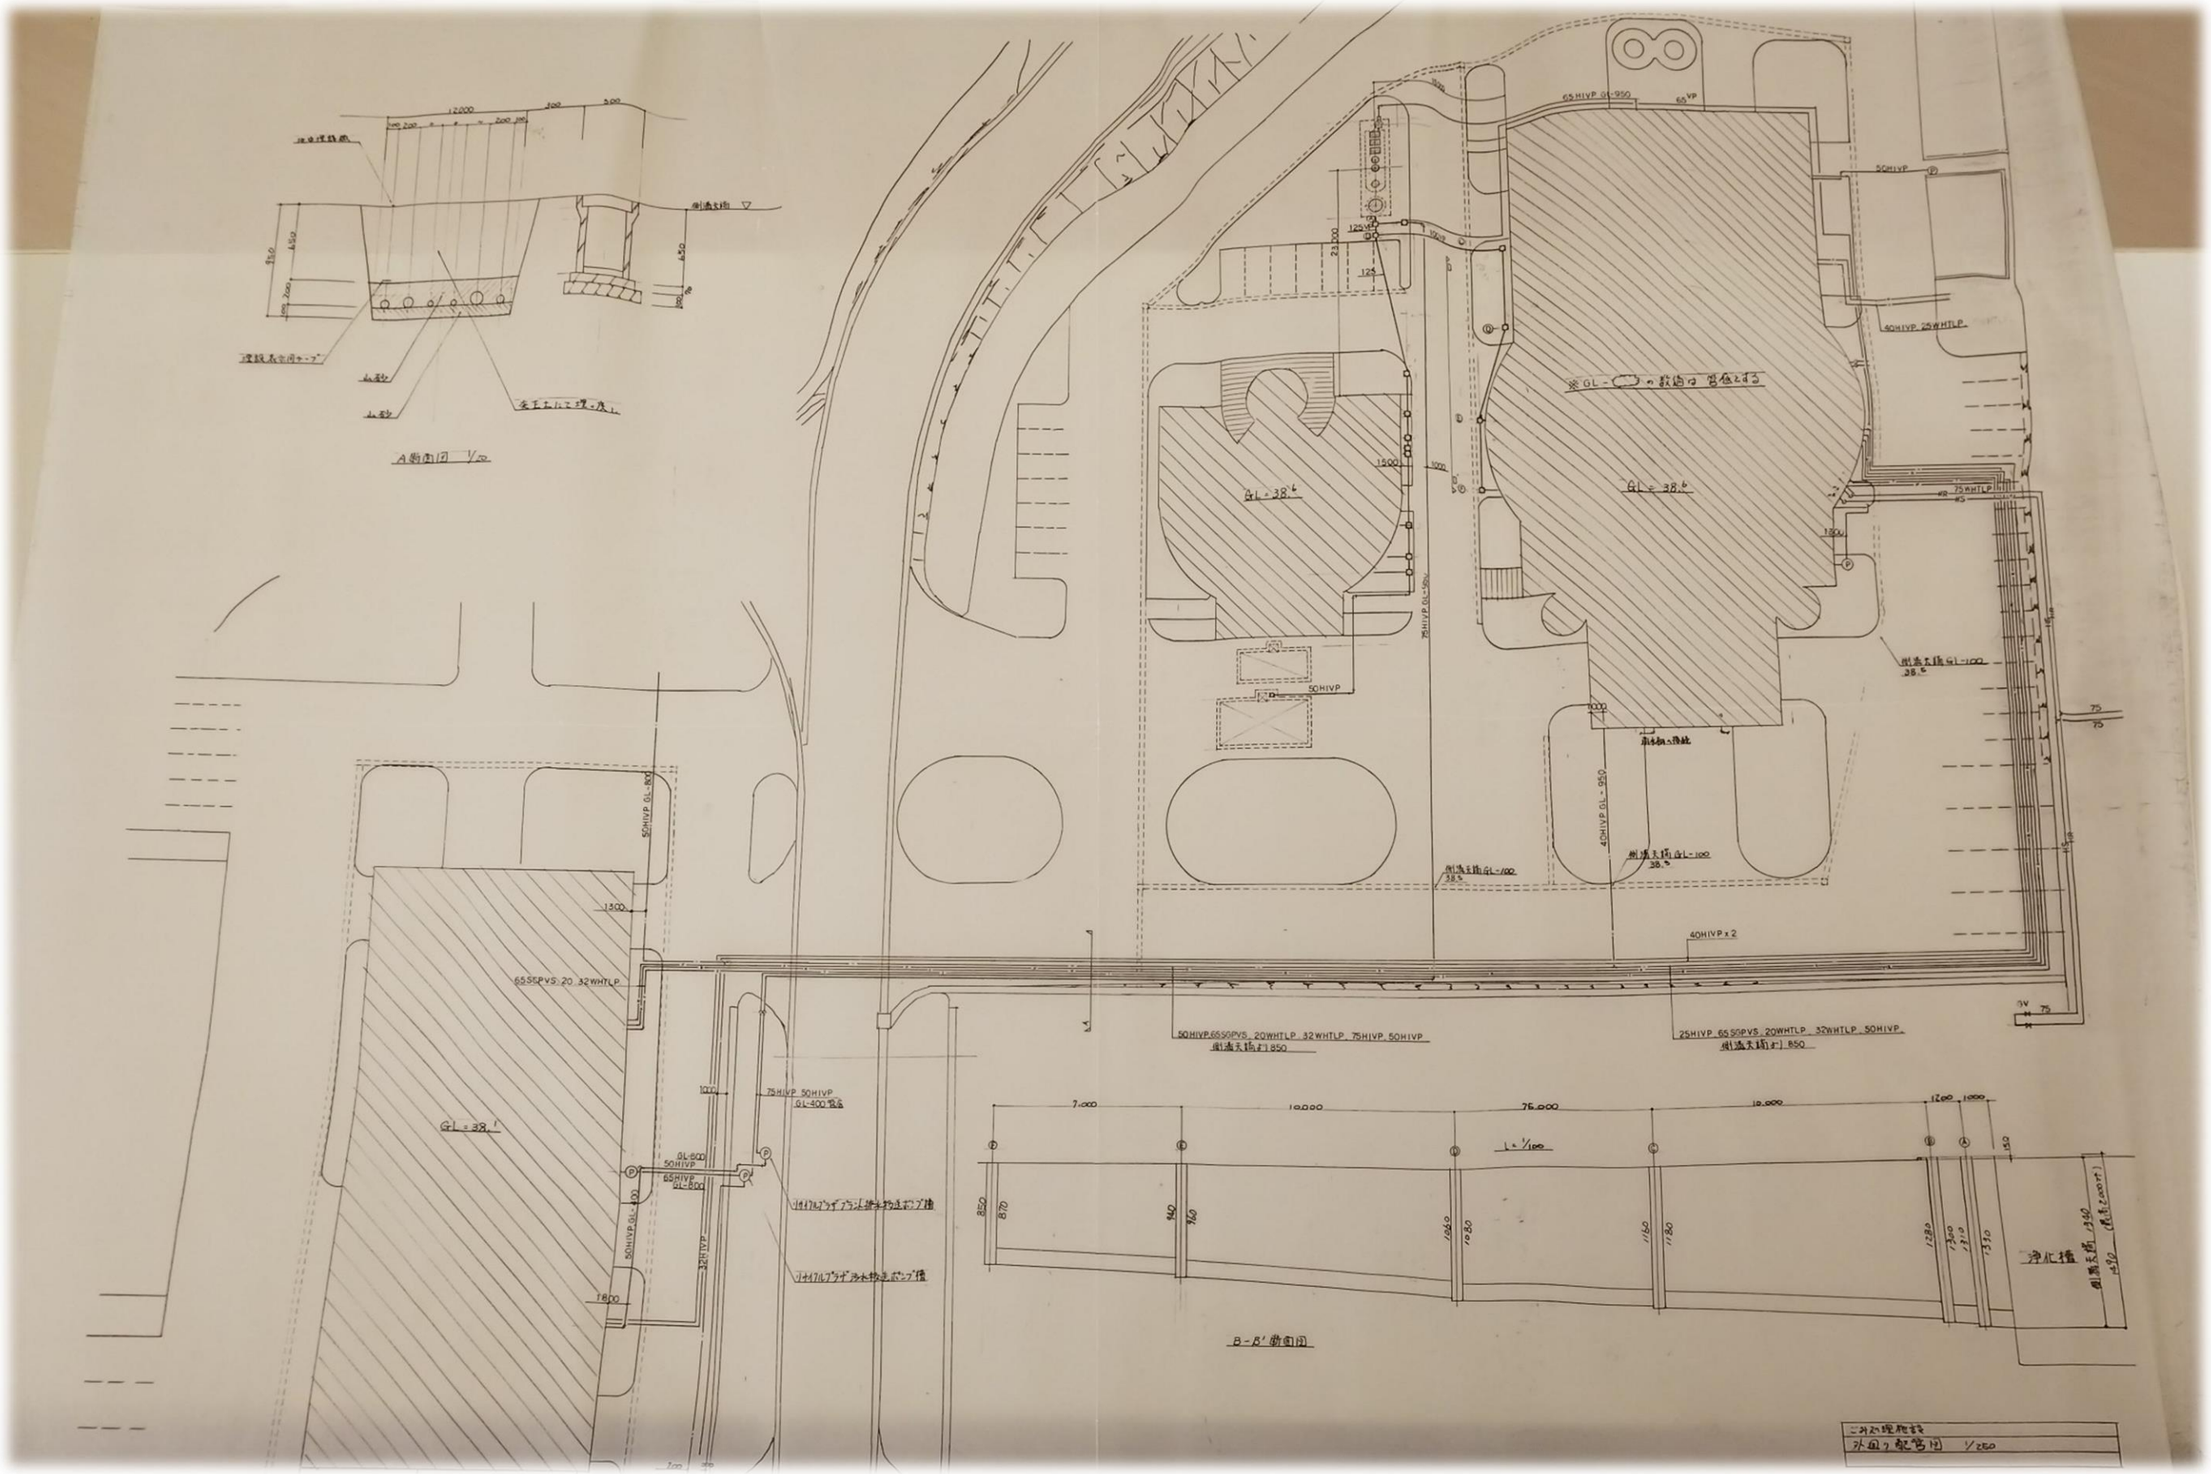
A断面図 1/20
B-B'断面図
GL=38.6
GL=38.4
GL=38.1
65HIVP GL-950
50HIVP
40HIVP 25WHTLP
75WHTLP
40HIVP GL-950
40HIVP x2
50HIVP 65SGPVS 20WHTLP 32WHTLP 75HIVP 50HIVP
25HIVP 65SGPVS 20WHTLP 32WHTLP 50HIVP
65SGPVS 20 32WHTLP
50HIVP GL-800
75HIVP 50HIVP GL-400
65HIVP GL-800
浄化槽
外回り配管図 1/250