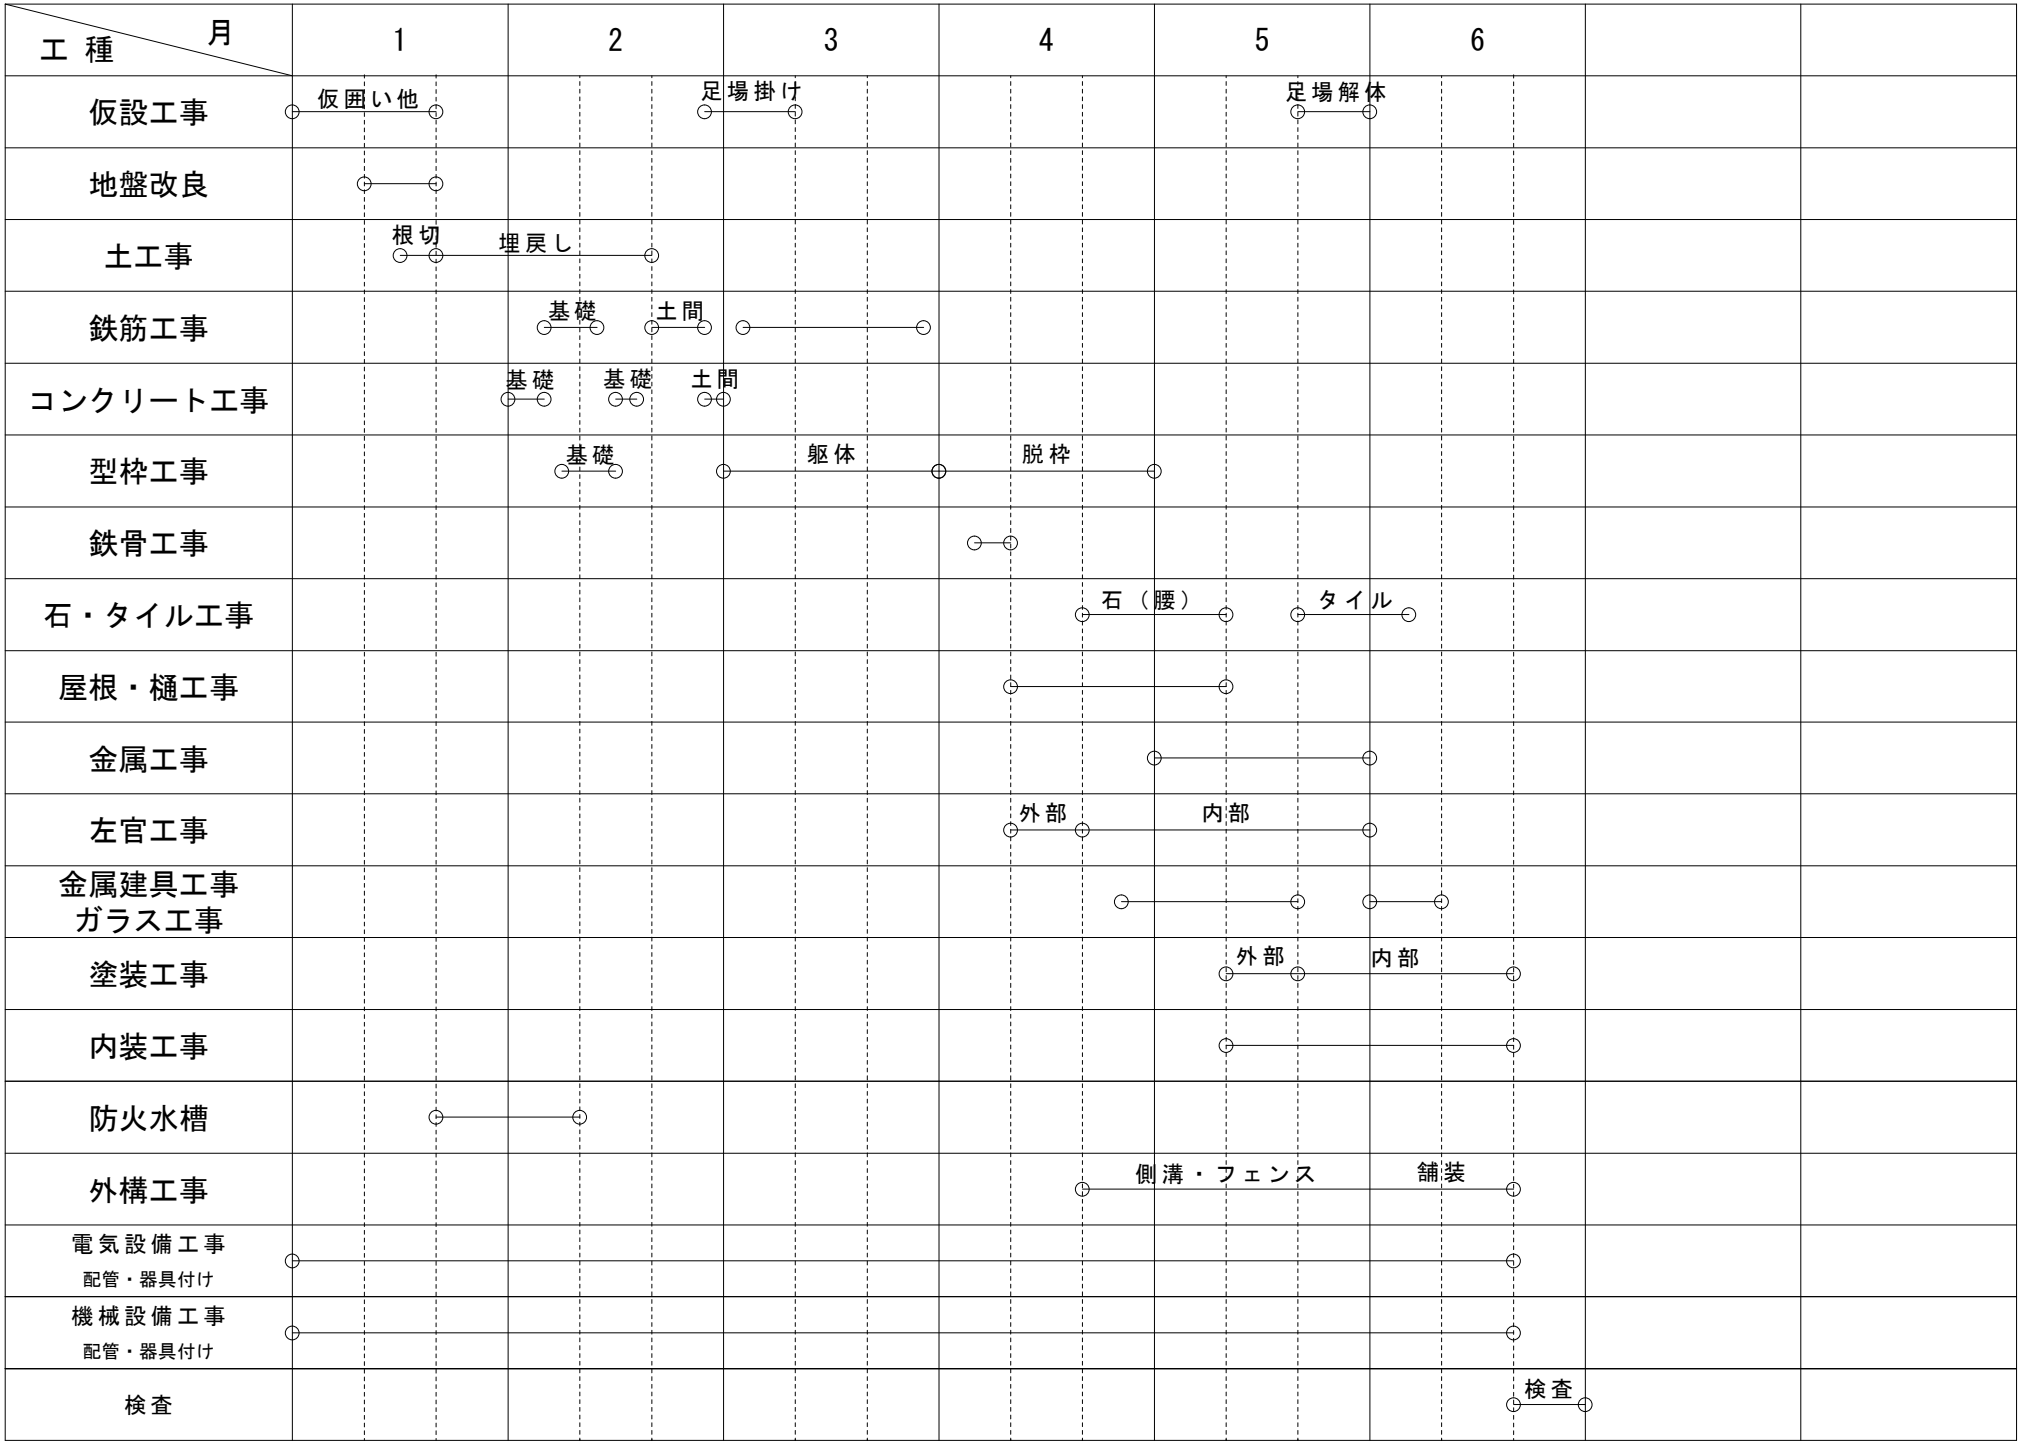宇城広域連合南消防署三角分署新築工事　工程表